


نمایش تمثیلی اجرای دیوارلا حائل به منظور جلوگیری از سقوط برف

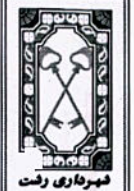

فهردهای رشت

معاونت
شهرسازی
و
معماری

عنوان پروژه:
PROJECT


دیواره سازی
به منظور جلوگیری
از سقوط برف

عنوان نقشه:
SUBJECT


نمایش
نمای مقطع برش
به صورت نمونه

مقیاس: ۱:۱۰۰
Scale: 1:100
تاریخ: ۹۰/۰۶/۰۹
DATE: 90/06/09
واحد: ()
UNIT: ()


شماره نقشه
DRAWING NO.
A - 101

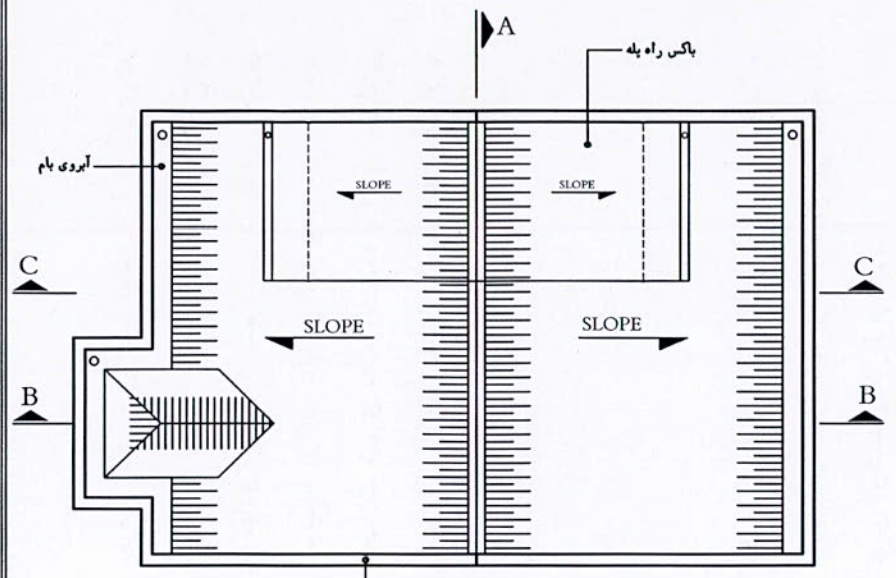


پلان تمثیلی بام
دیواره سازی به منظور جلوگیری از سقوط برف

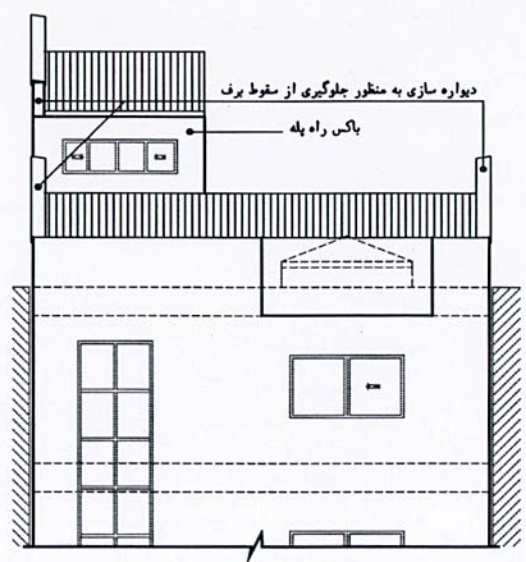


نمای اصلی

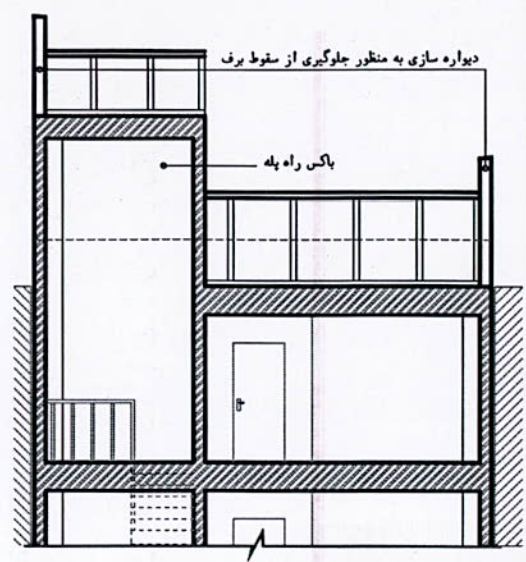

مقطع A-A

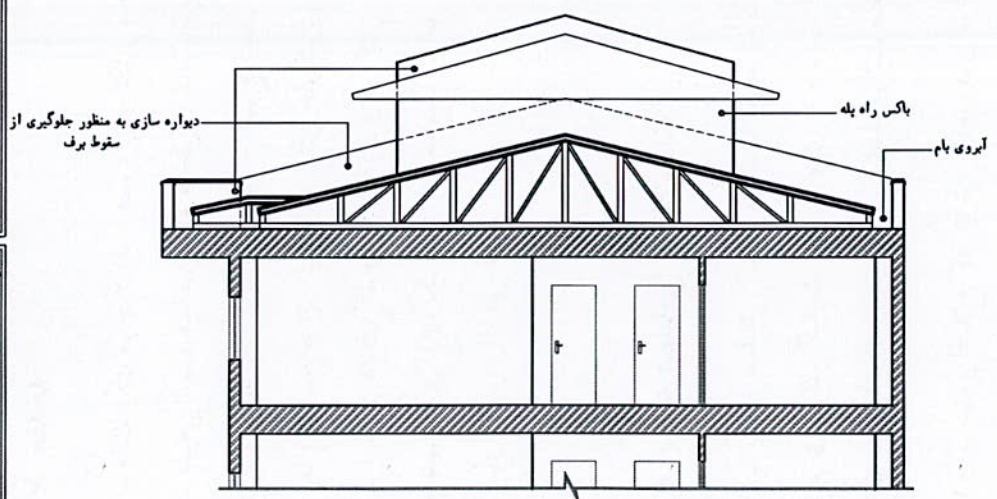

مقطع B-B

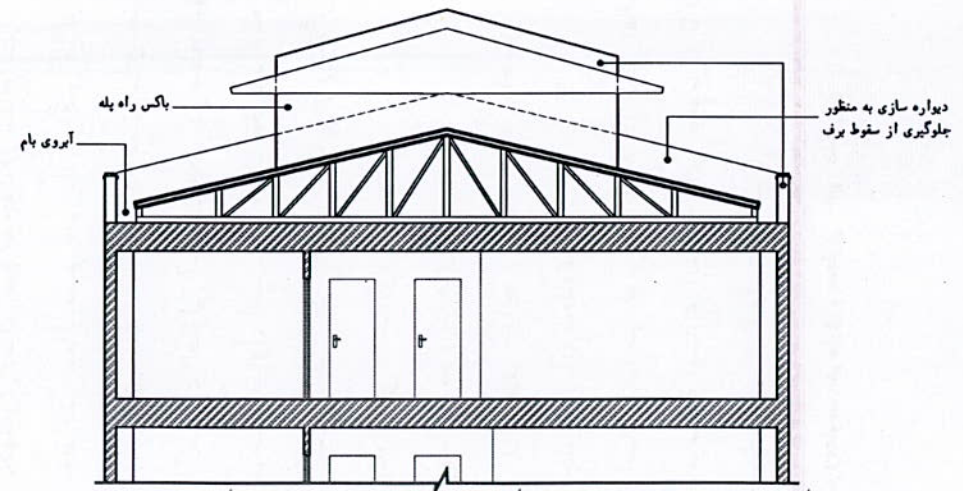

مقطع C-C

توضیحات

رعایت دیوارلا حائل در ساختمان های با ارتفاع بیش از ۸/۵ متر و در مجاورت معابر ۲۰ متر و بالاتر از آن الزامی است.
ارتفاع جانپناه بین ۰/۶ الی ۱/۰۰ متر می باشد.

احجام جانپناه با مصالح مناسب و تامین ایستایی برپایه ضوابط فنی با گواهی مهندس طراح و ناظر احداث گردد.